


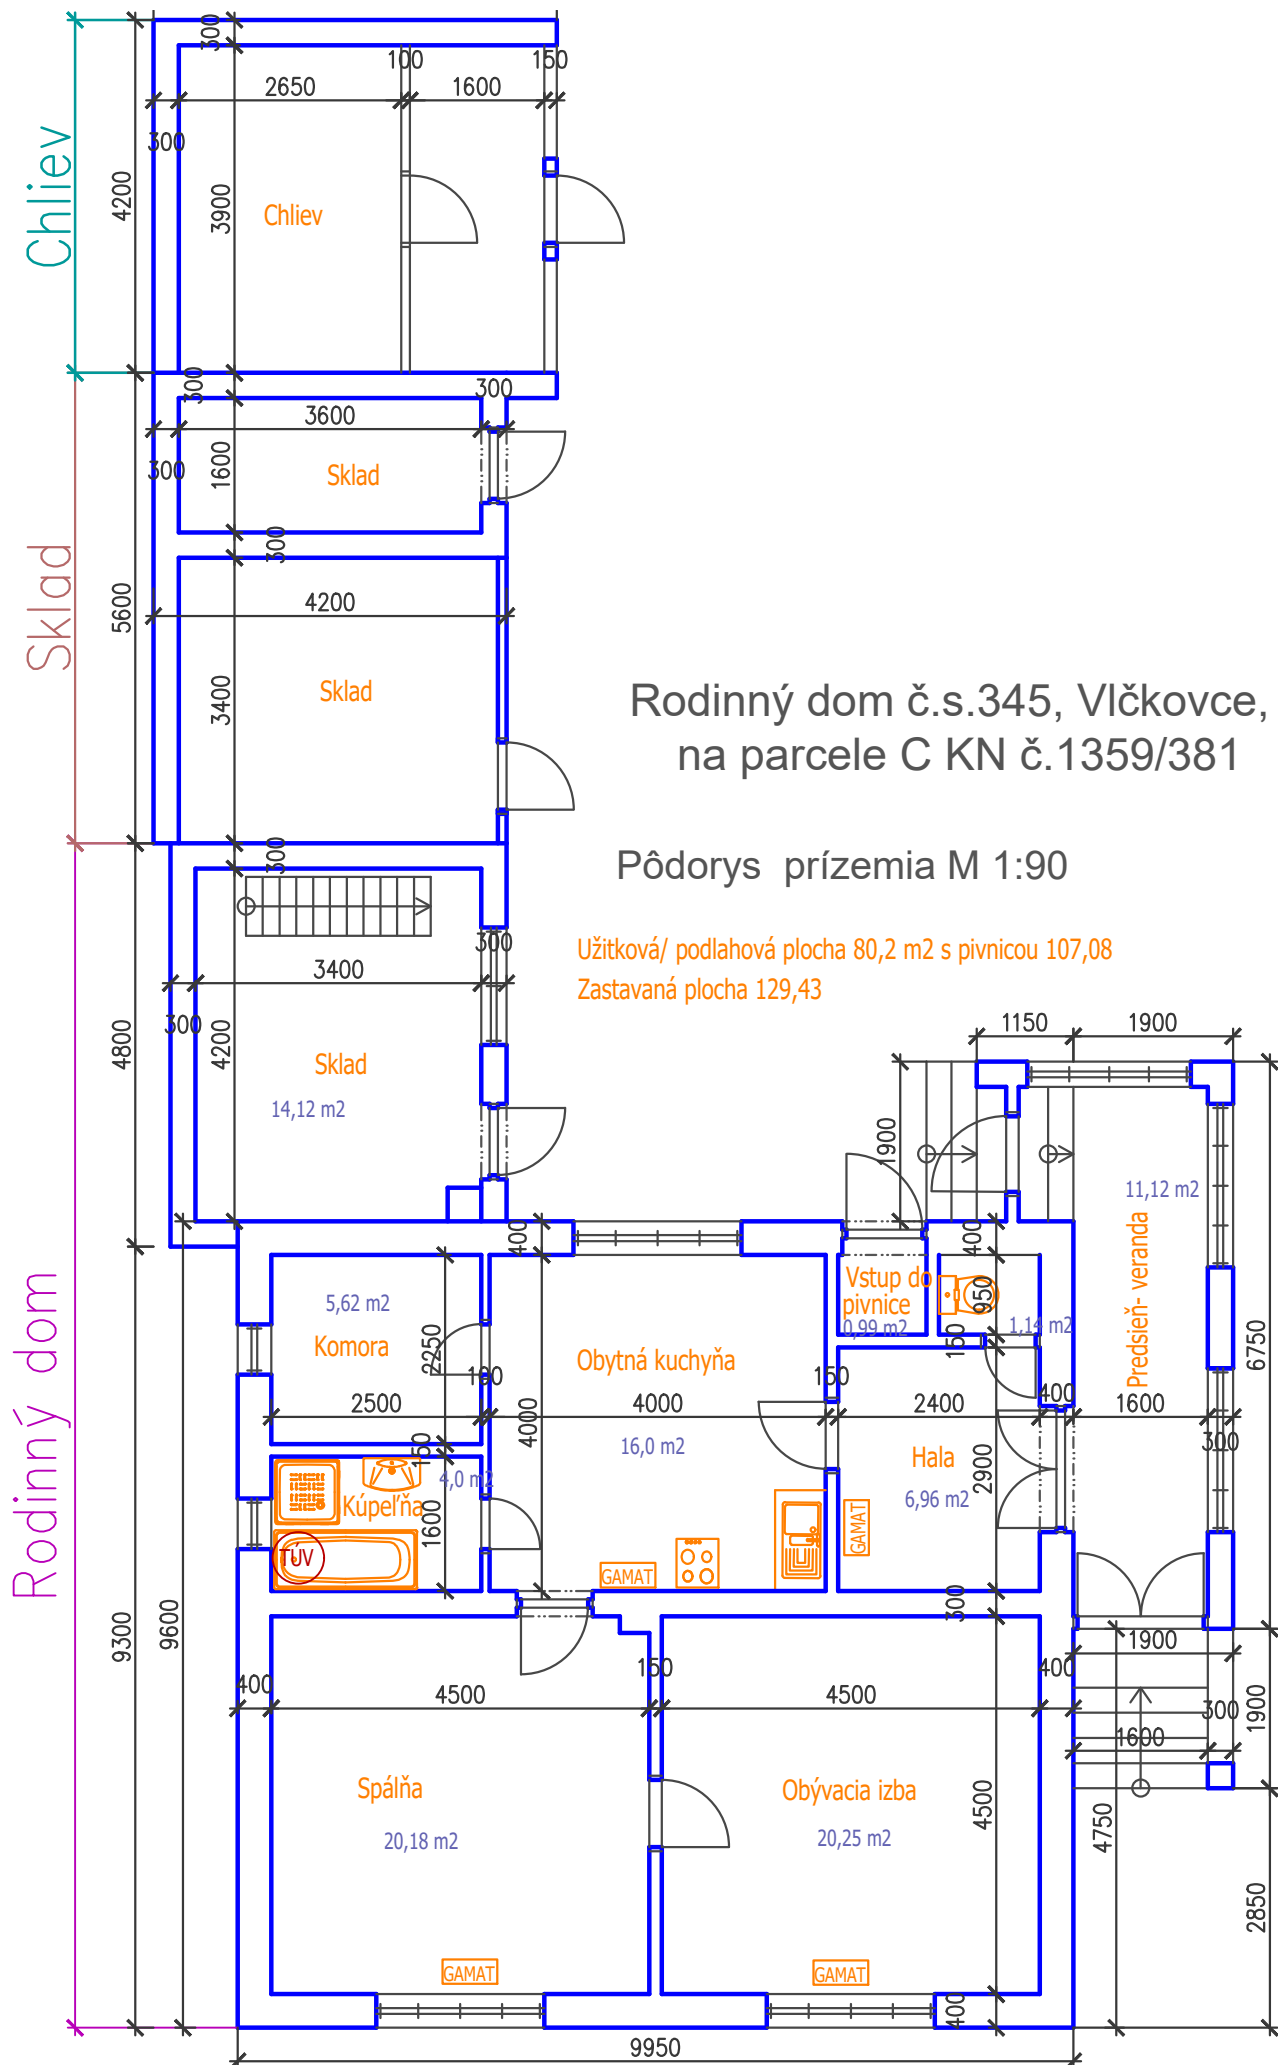


Situácia M 1:250

LEGENDA

- VEREJNÁ KANALIZÁCIA
- PRÍPOJKA KANALIZÁCIE
- VEREJNÝ VODOVOD
- PRÍPOJKA VODY
- VEREJNÝ ROZVOD NN EL.
- PRÍPOJKA NN EL.
- VEREJNÝ STL. PLYNOVOD
- PRÍPOJKA NTL. PLYNOVODU

- S STUDŇA
- PLM PLYNOMER
- ELM ELEKTROMER
- VM VODOMER
- ▲ VSTUP DO OBJEKTU

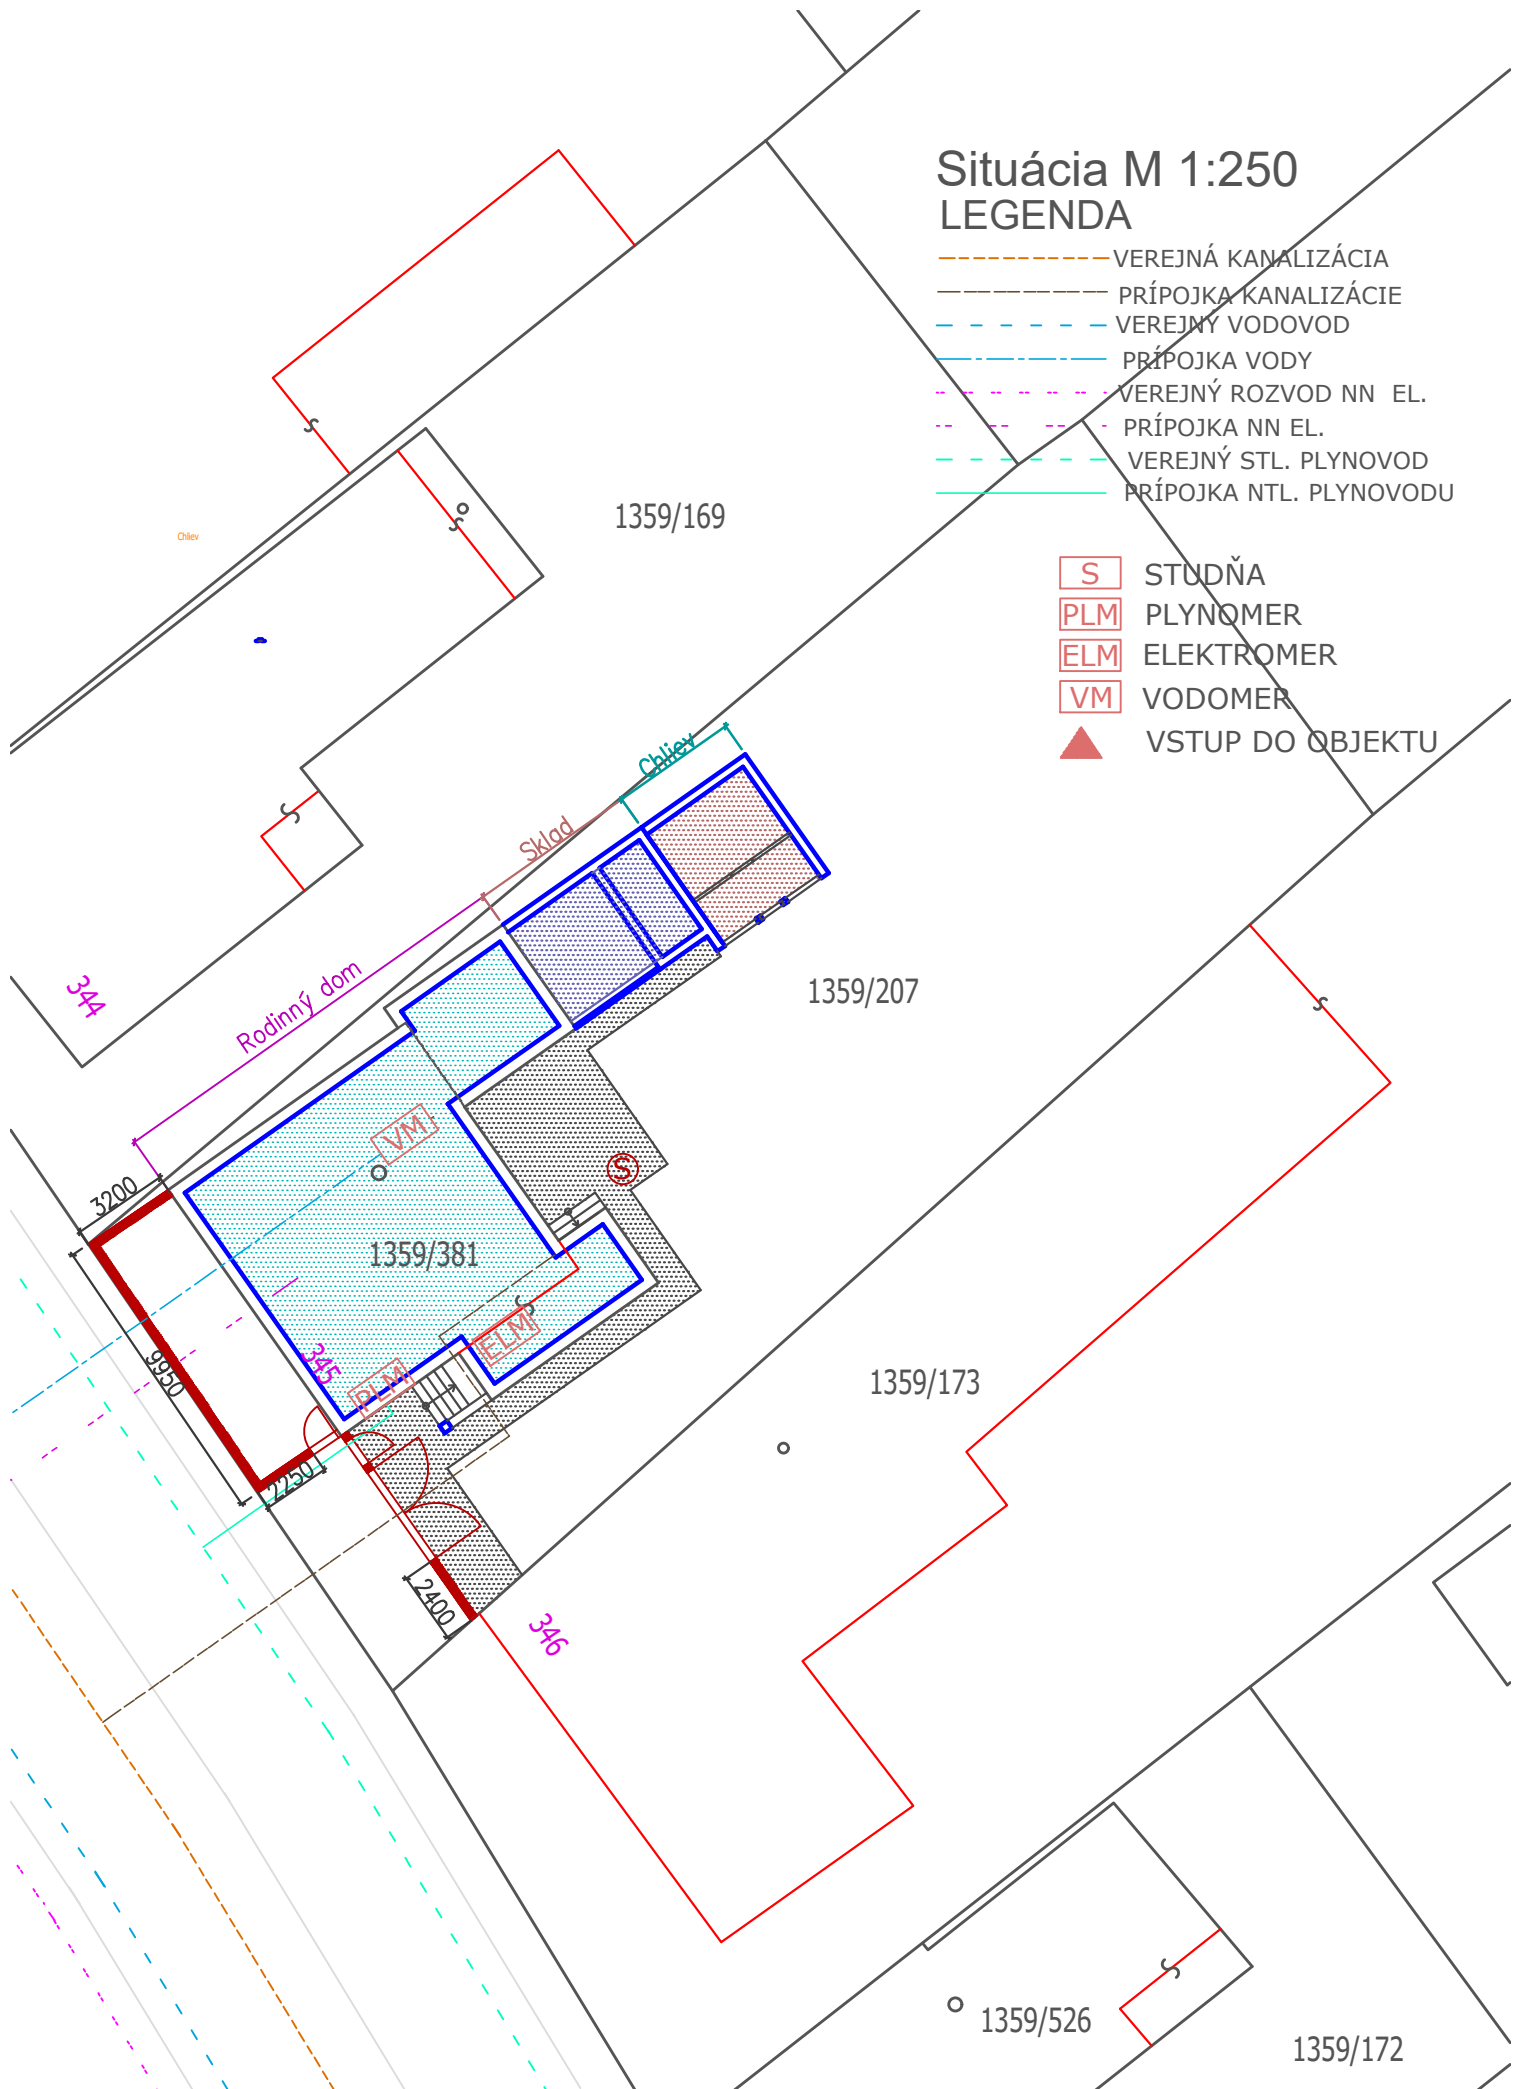

Rodinný dom č.s.345, Vlčkovce,
na parcele C KN č.1359/381

