


Príloha č.1: Situačný plán/plocha Byt

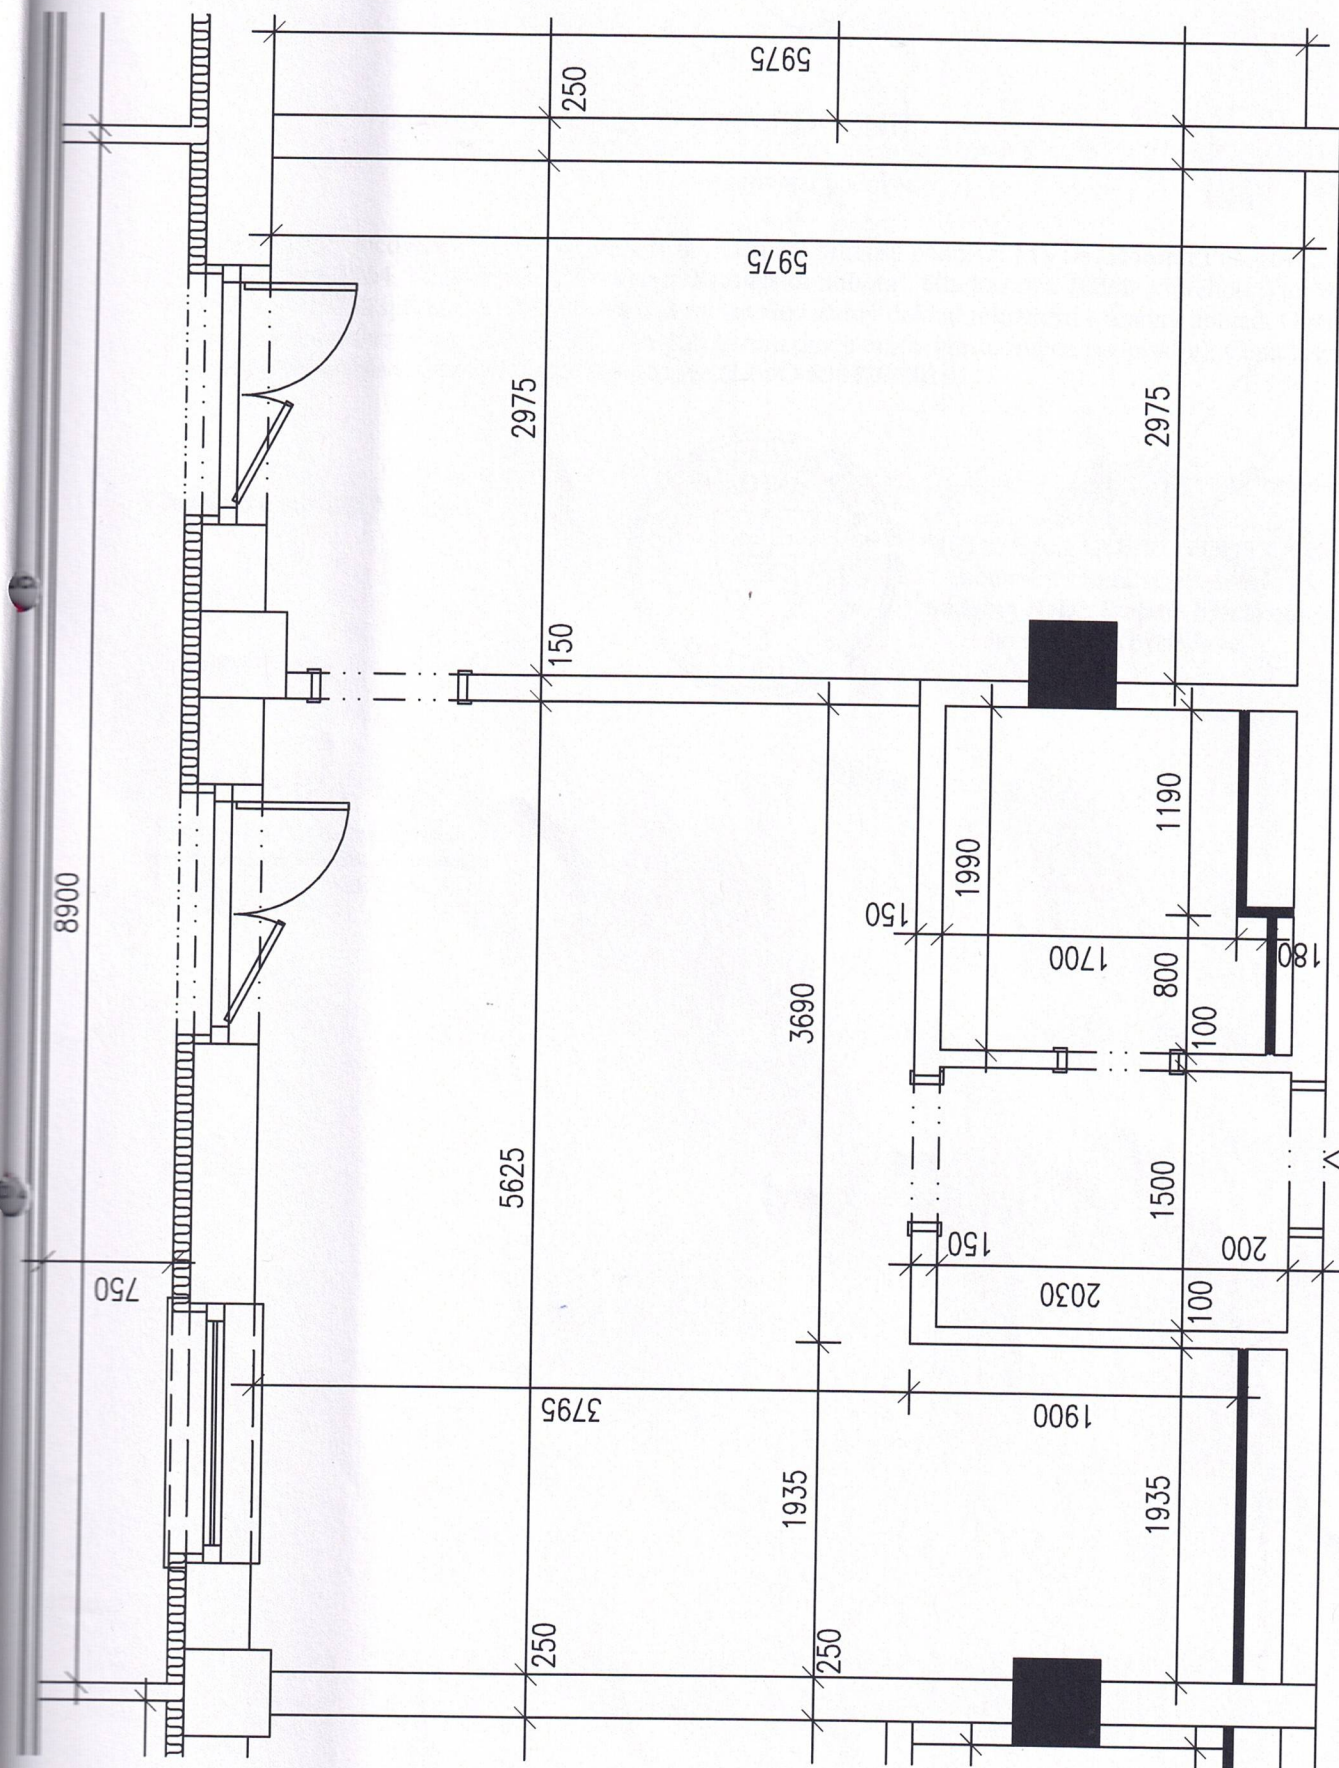

BYT 209