




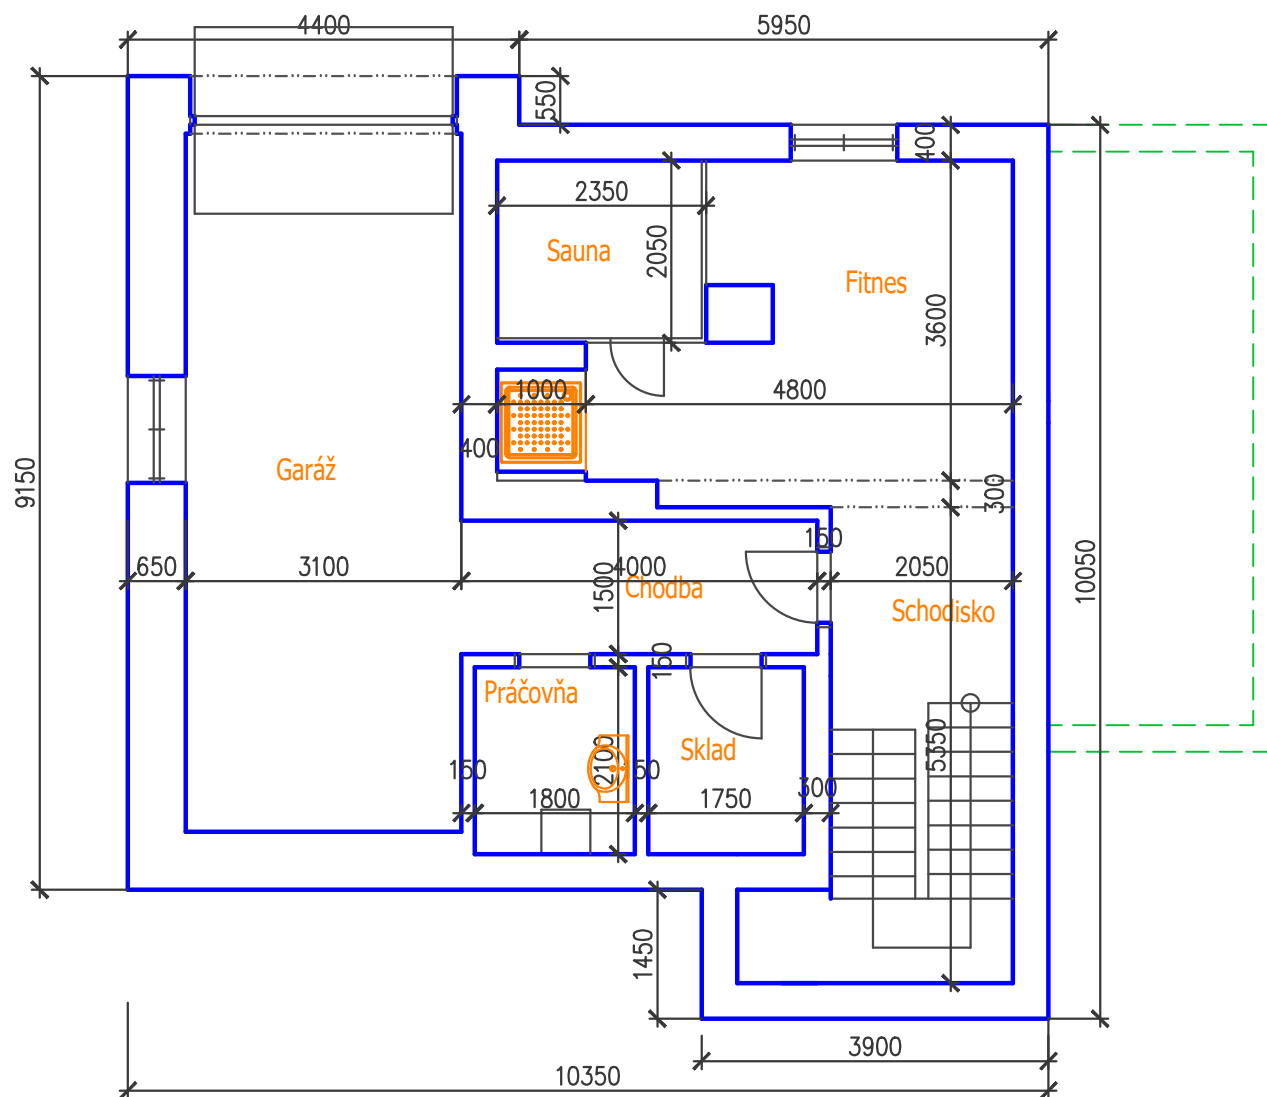


Pôdorys podzemného podlažia M 1:85

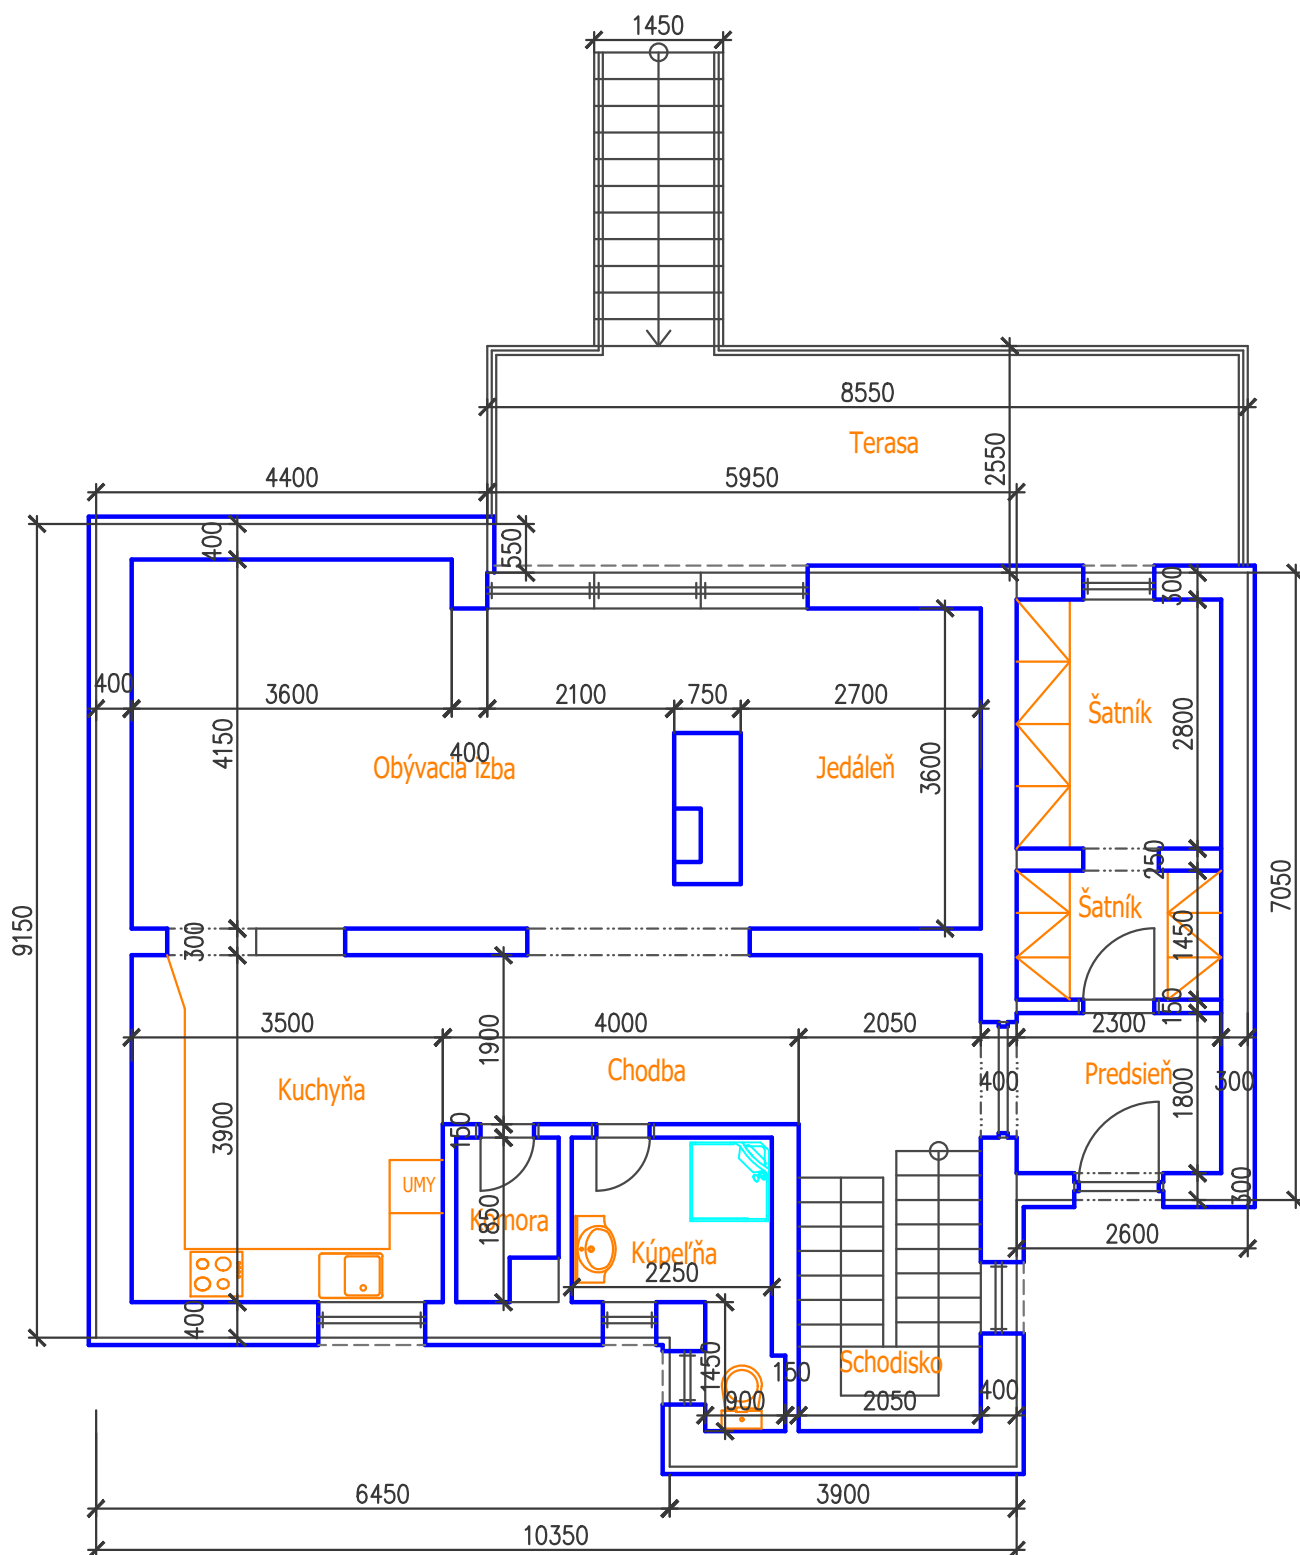

Pôdorys prízemí M 1:75

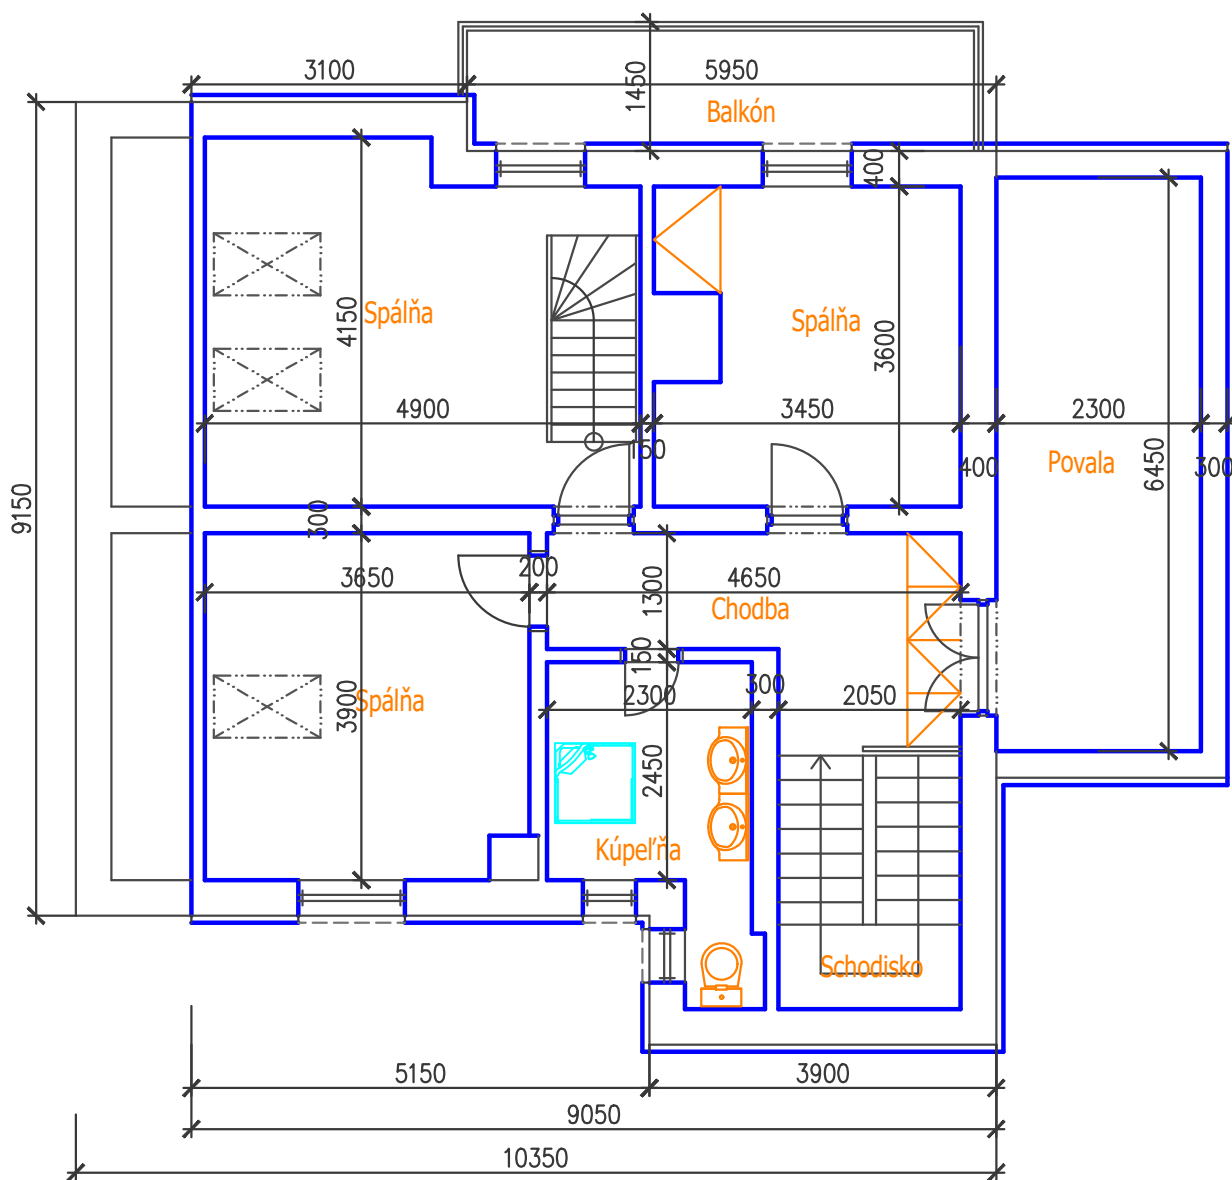

Pôdorys podkrovia M 1:75

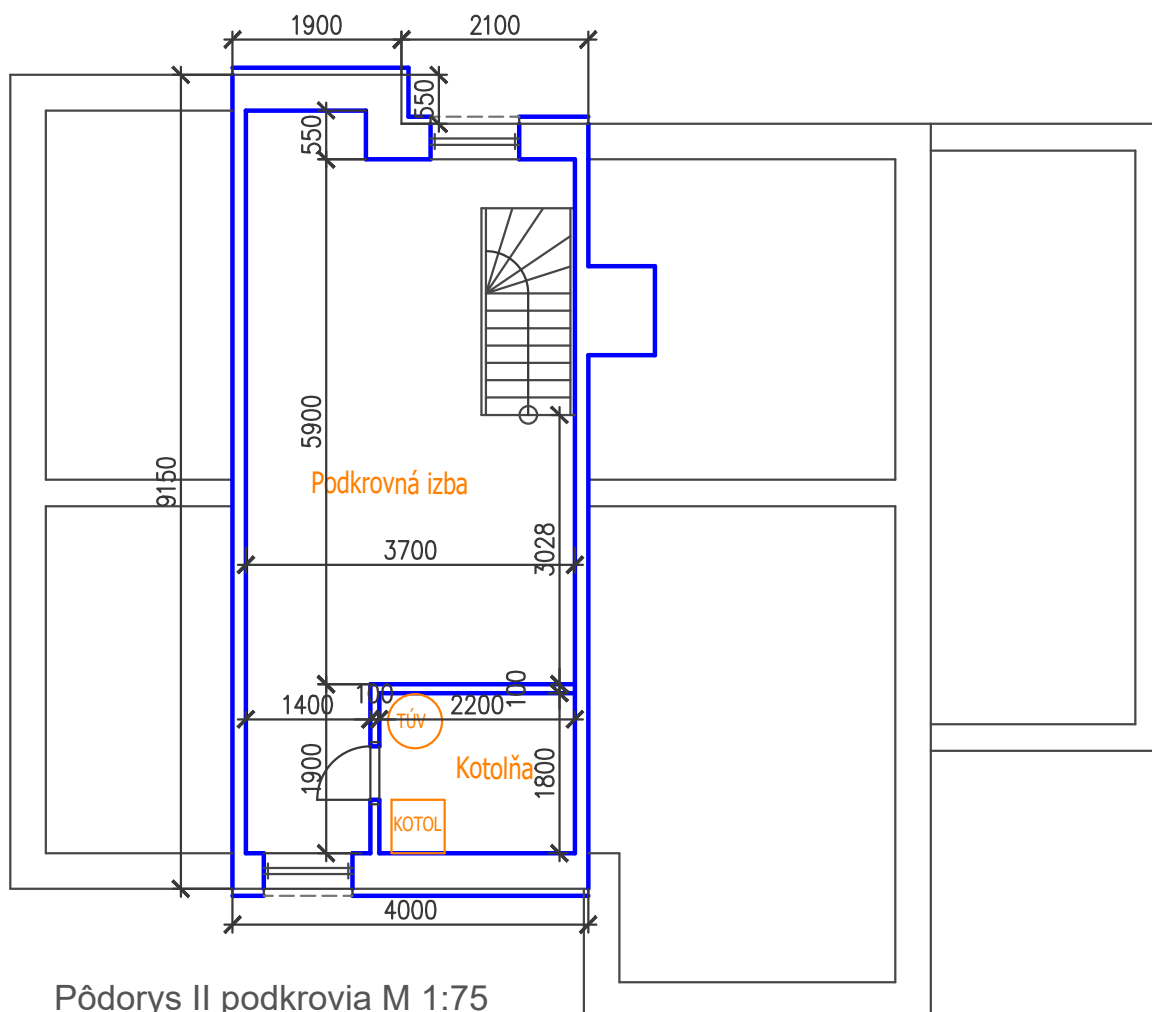

Pôdorys II podkrovia M 1:75